

PLANO A

MAPACHE

ESPACIO:

SALA OFF

DISEÑO:



DIEGO SÁNCHEZ

LEYENDA



- 16X PC 1000W
- 7X RECORTE 25/50° 575W
- 8X PAR64 1000W CP62 N°5
- 2X PANORAMA ASIMÉTRICO 1000W
- 3X PARLED RGBW
- 4X PAR LED RGBW + ZOOM

CALLES

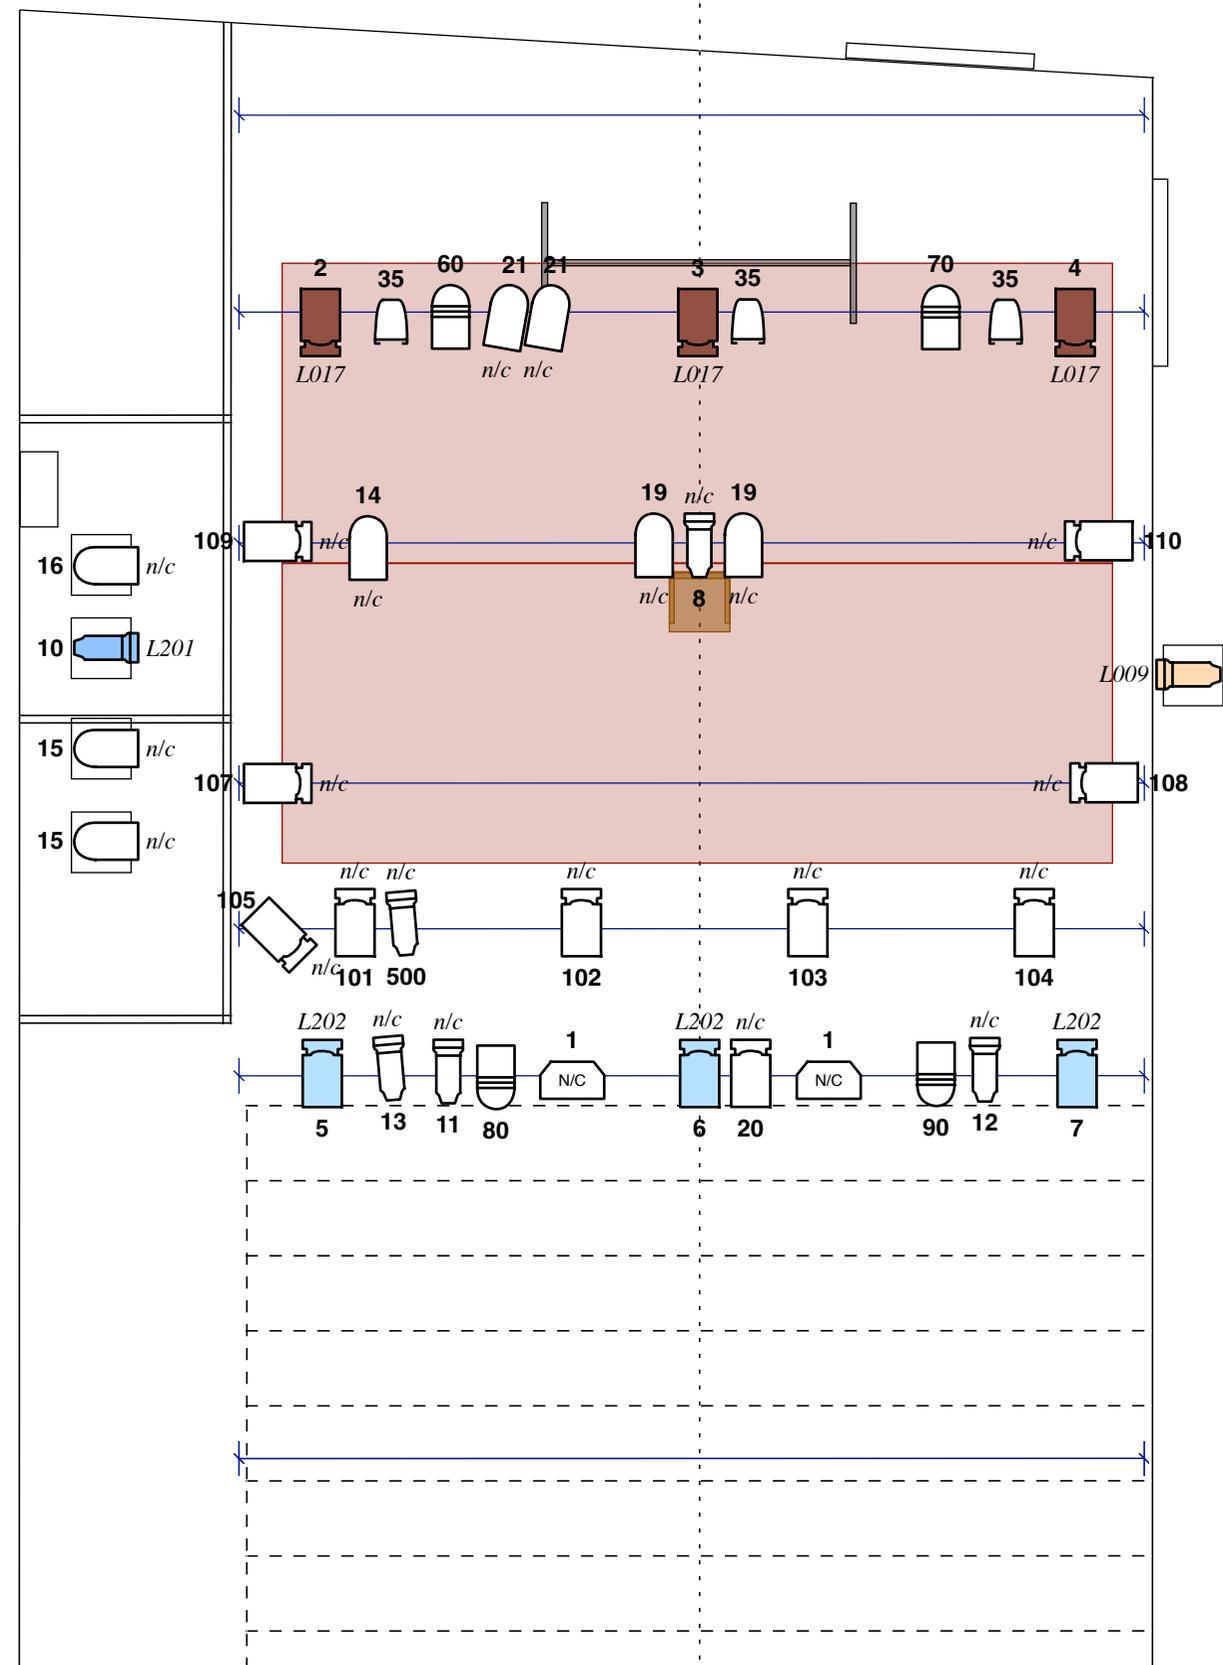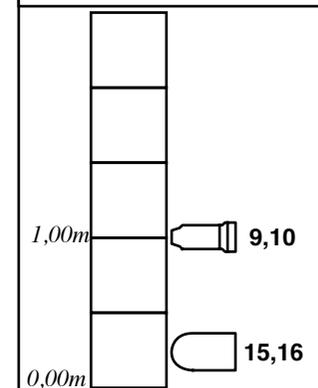

FRONTAL

8 7 6 5 4 3 2 1 0 1 2 3 4

LX 6

LX 5

LX 4

LX 3

LX 2

LX 1

1

2

3

4