



KAIROS - PLANO 2025

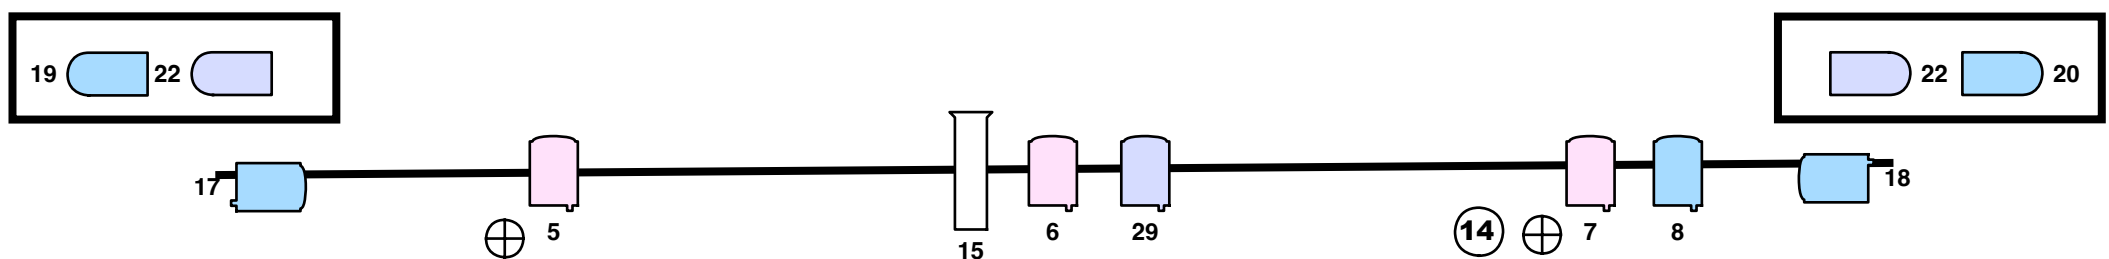

	12 PCS 1KW		8 PAR 64		3 RECORTES 25/ 50 (2 CON PORTAGOBOS)
	2 PCS 2KW		4 PAR LED RGB		CONEXION DIMMER
	2 PANORAMA SALA		6 RECORTES FRONTAL		PUNTO 220V + DMX
* CAÑON DE SEGUIMIENTO O RECORTE LED en cabina con tripode			* MAQUINA DE HUMO		* 4 ESTRUCTURAS CALLE

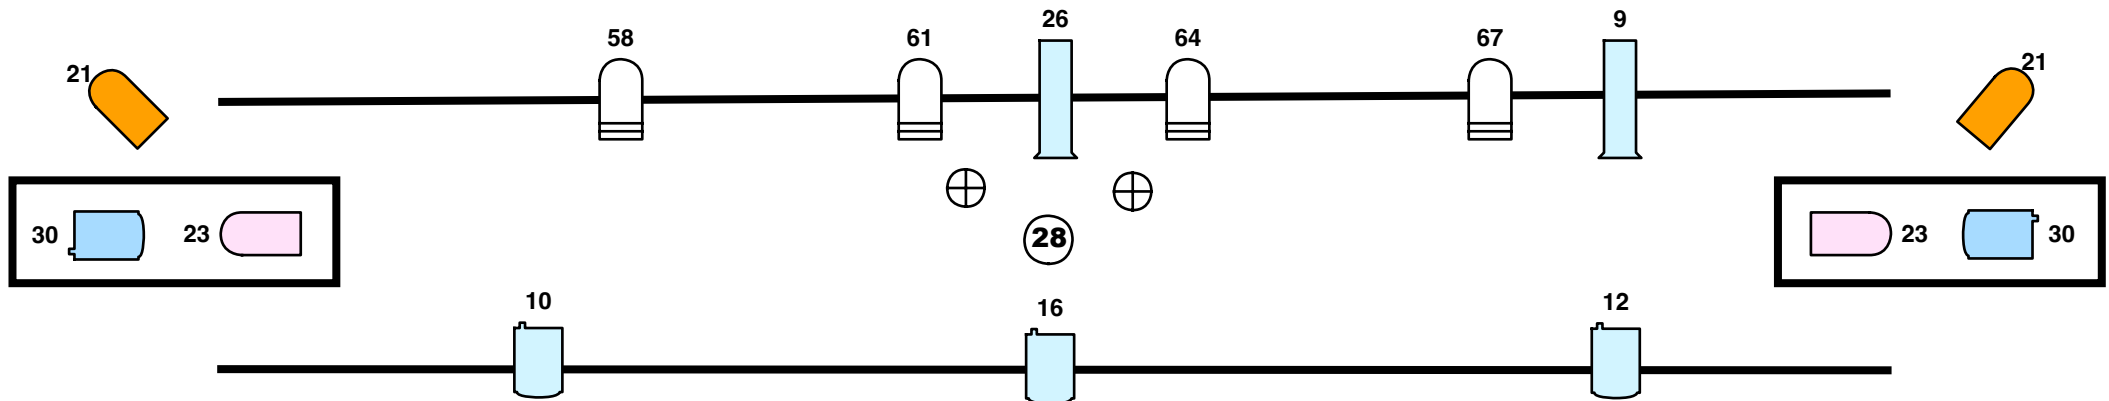