


FICHA TÉCNICA ISLERO

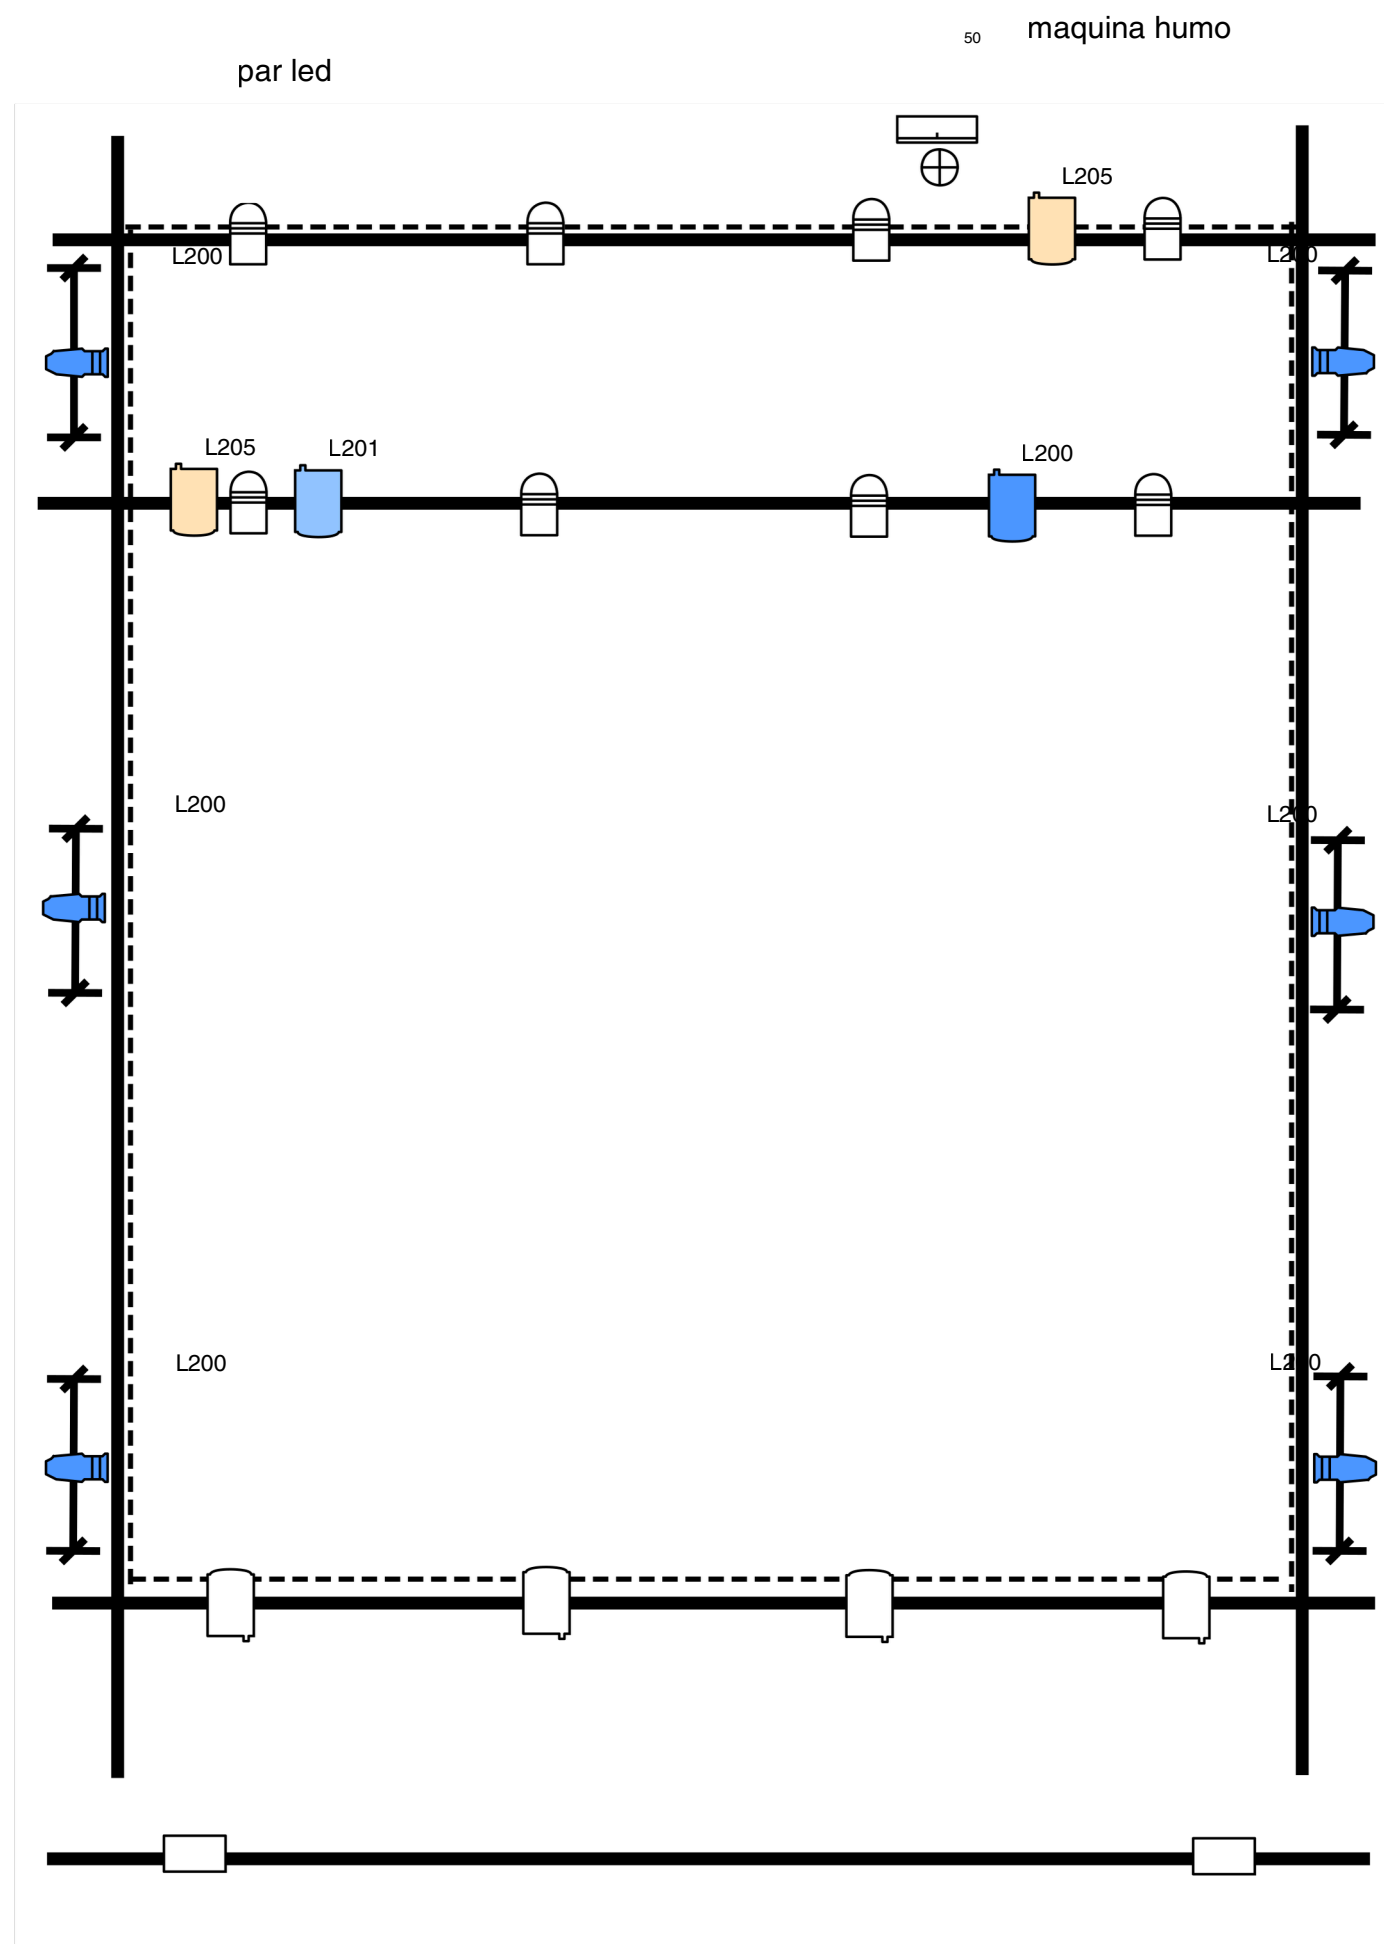

- 8 PC 1kw
- 6 recortes ETC JUNIOR 25°-50°
- 8 pares led RGB
- 1 máquina humo
- 14 canales dimmer 2,5kw